


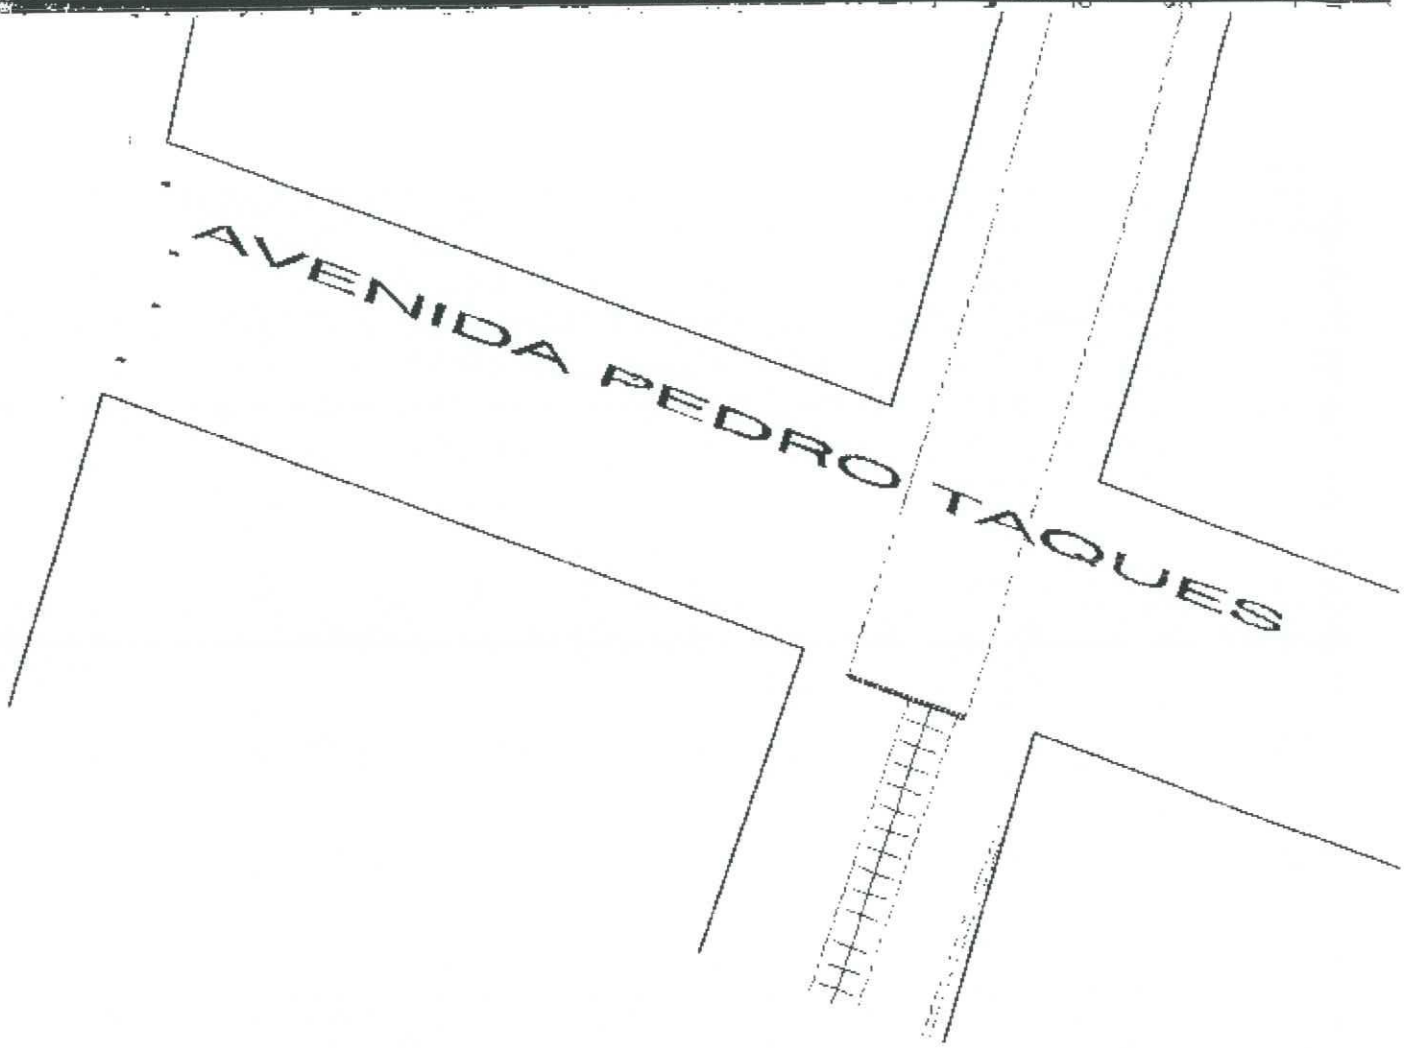

PREFEITURA DO MUNICÍPIO DE MARINGÁ

NOVO CENTRO

TRECHO  
AVENIDA PARANÁ — AVENIDA PEDRO TAQUES

ESCALA: 1:1.000  
DATA: DEZEMBRO/2.001