


ANEXO III

PREFEITURA DO MUNICÍPIO DE MARINGÁ

FAIXA DE TERRAS DA AVENIDA TAMANDARÉ A SER DESAFETADA

ESCALA 1:5.000

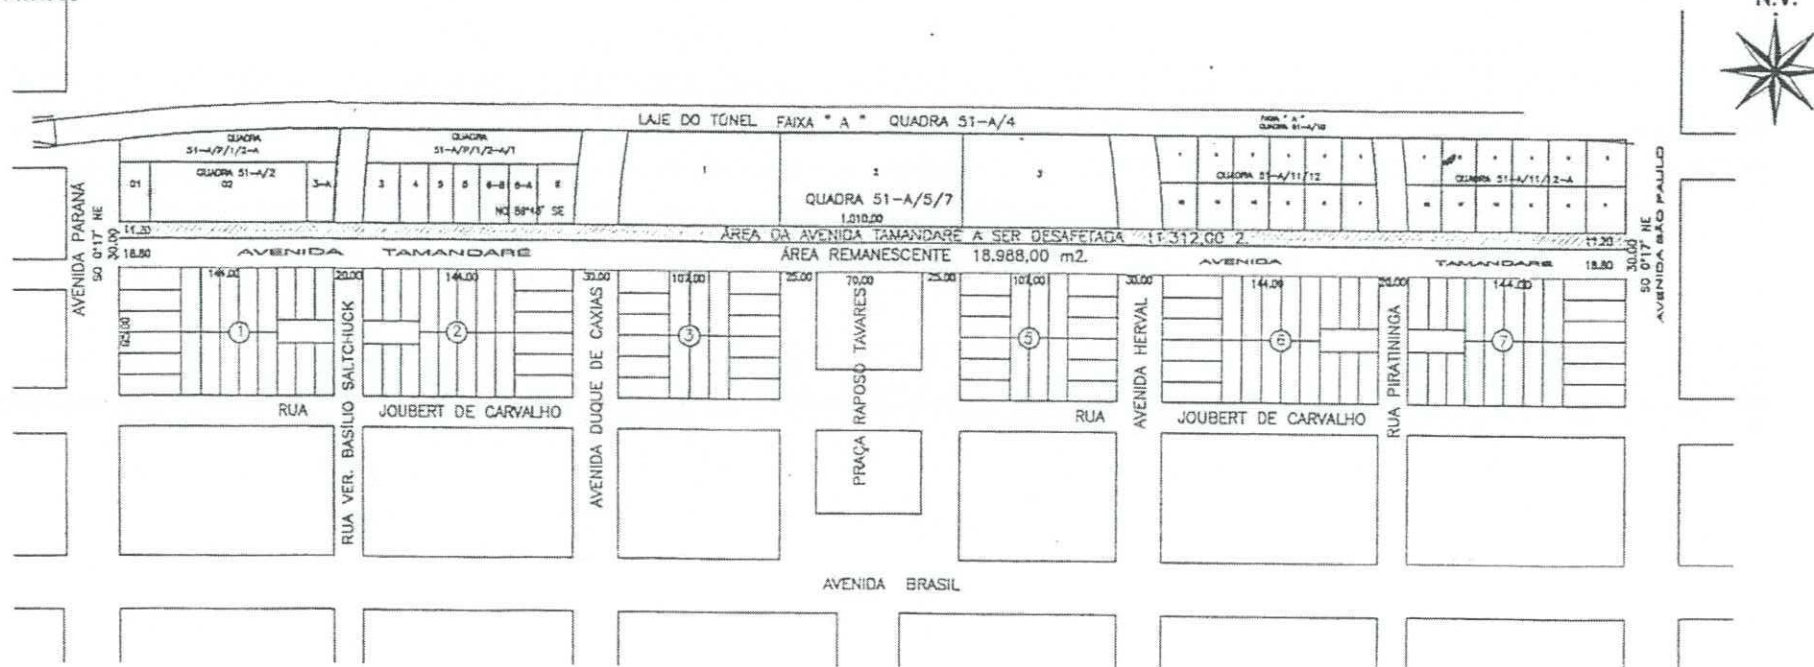

MEMORIAL DESCRITIVO:

FAIXA DA AVENIDA TAMANDARÉ A SER DESAFETADA

ZONA 01

ÁREA: 11.312,00 M2

DIVIDE-SE:

COM A AVENIDA PARANÁ NO RUMO SO 0°17' NE COM 11.20 METROS; COM AS DATAS 01, 02 E 03-A DA QUADRA 51-A/2, A RUA VER. BASÍLIO SALTCHUCK, AS DATAS 03 A 06 DA QUADRA 51-A/2, A AVENIDA DUQUE DE CAXIAS, AS DATAS 01 A 03 DA QUADRA 51-A/5/7, A AVENIDA HERVAL, AS DATAS 12 A 07 DA QUADRA 51-A/11/12, A RUA PIRATININGA, AS DATAS 12 A 07 DA QUADRA 51-A/11/12-A, NO RUMO NO 89°43' SE, NUMA DISTÂNCIA DE 1.010,00 METROS; COM A AVENIDA SÃO PAULO NO RUMO NE 0°17' SO, NUMA DISTÂNCIA DE 11.20 METROS; E, FINALMENTE, COM A QUADRA 7, A RUA PIRATININGA, A QUADRA 6, A AVENIDA HERVAL, A QUADRA 5, A PRAÇA RAPOSO TAVARES, A QUADRA 3, A AVENIDA DUQUE DE CAXIAS, A QUADRA 2, A RUA VER. BASÍLIO SALTCHUCK, A QUADRA 1, NO RUMO SE 89°43' NO, NUMA DISTÂNCIA DE 1.010,00 METROS.

TODOS OS RUMOS ACIMA MENCIONADOS REFEREM-SE AO NORTE VERDADEIRO.