


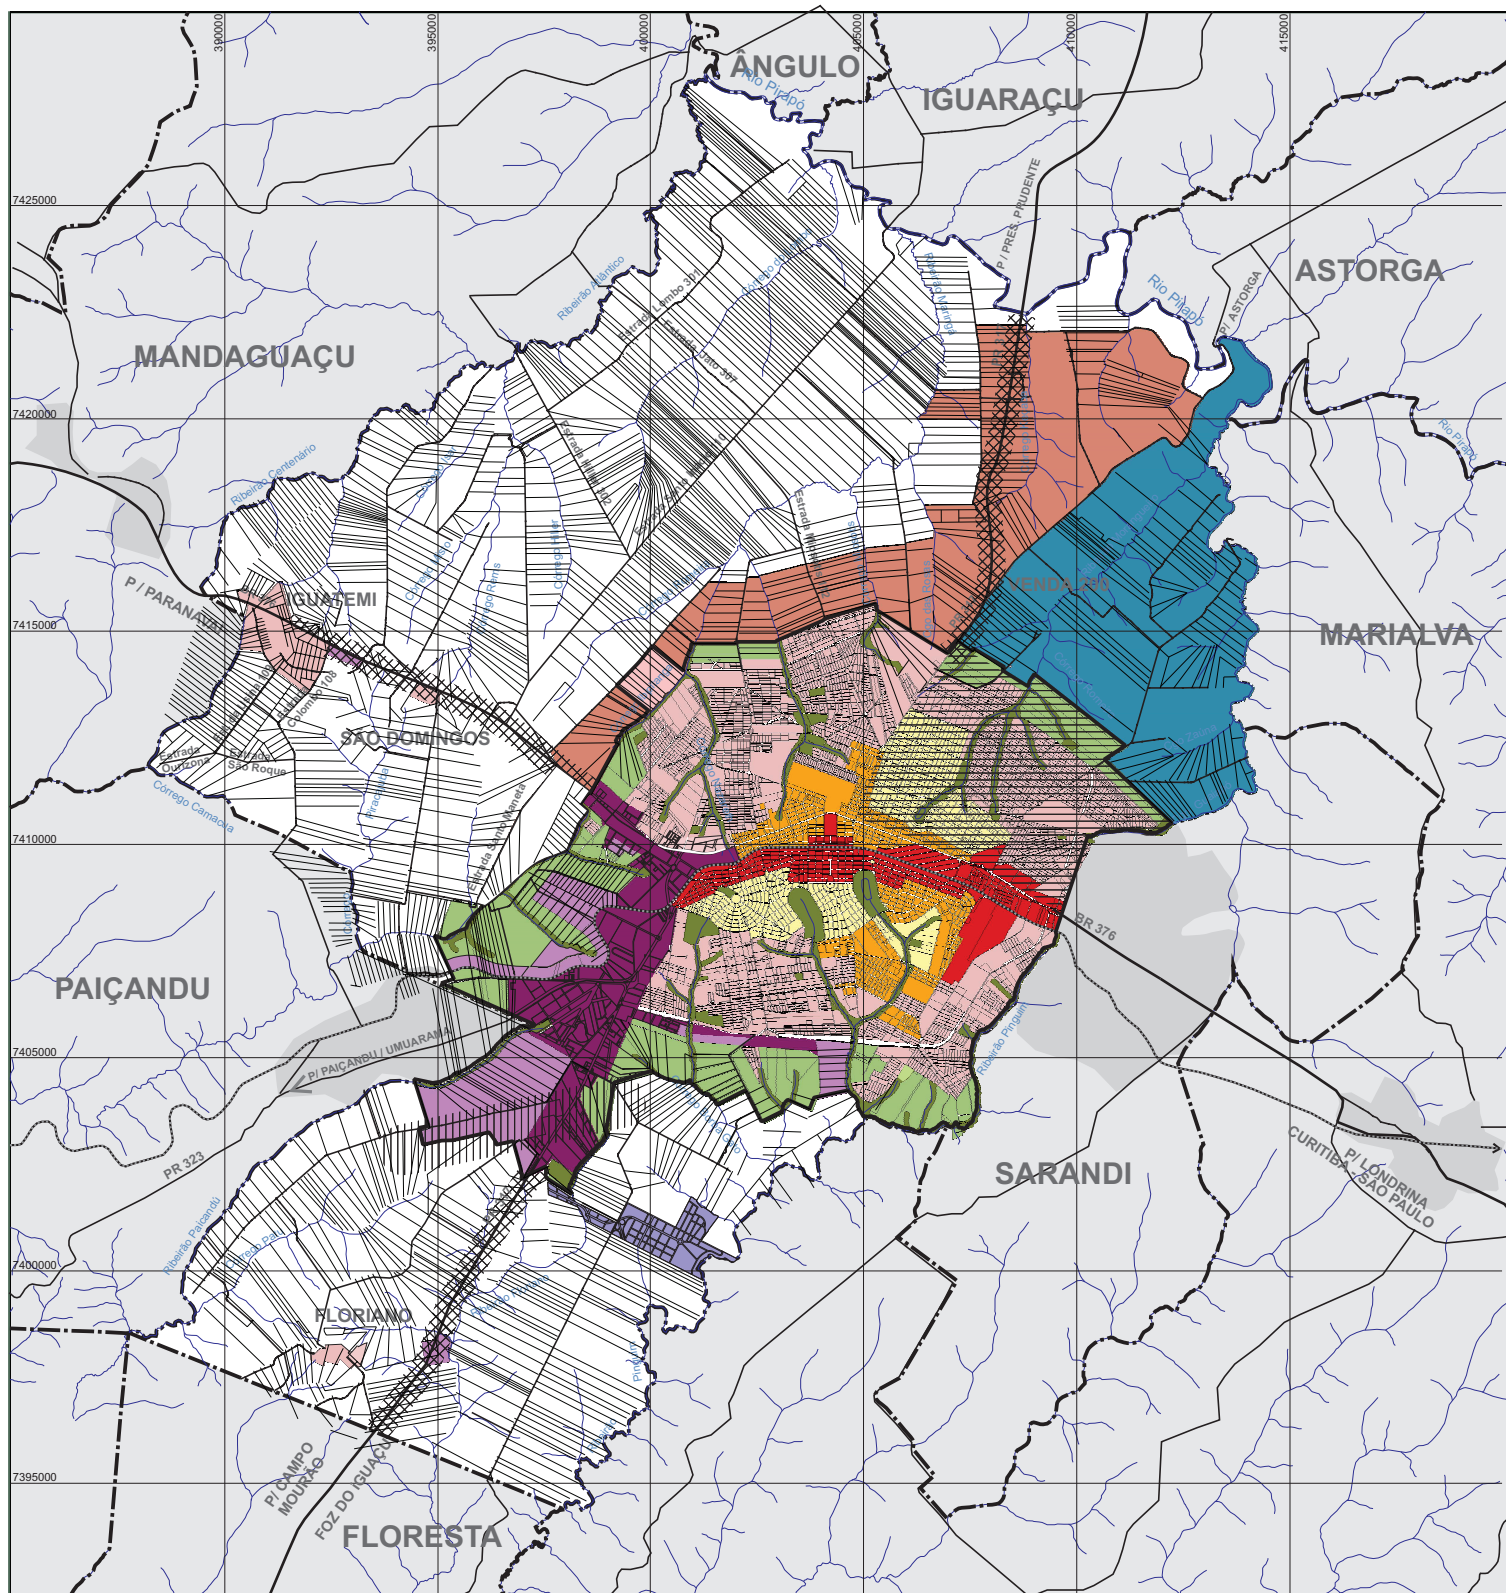

Macrozonas Urbanas

Consolidação Urbana

- Área Central
- Área Residencial 1
- Área Residencial 2
- Qualificação

Macrozonas Urbanas

Industrial

- Área Industrial 1
- Área Industrial 2
- Área Industrial 3
- Proteção Ambiental
- Ocupação Imediata

Macrozonas Rurais

- Proteção do Manacial
- Transição
- Rural

Setores Especiais

- Proteção do Manacial
- Aeroporto
- Eixos Rodoviários

Escala Gráfica:

2,5 0 2,5 5 km



PREFEITURA DO MUNICÍPIO DE MARINGÁ

PLANO DIRETOR DE MARINGÁ

ANEXO I

(ALTERA O ANEXO II - MAPA 01 - MACROZONEAMENTO DA LEI COMPLEMENTAR N° 632/06)